unita' 2

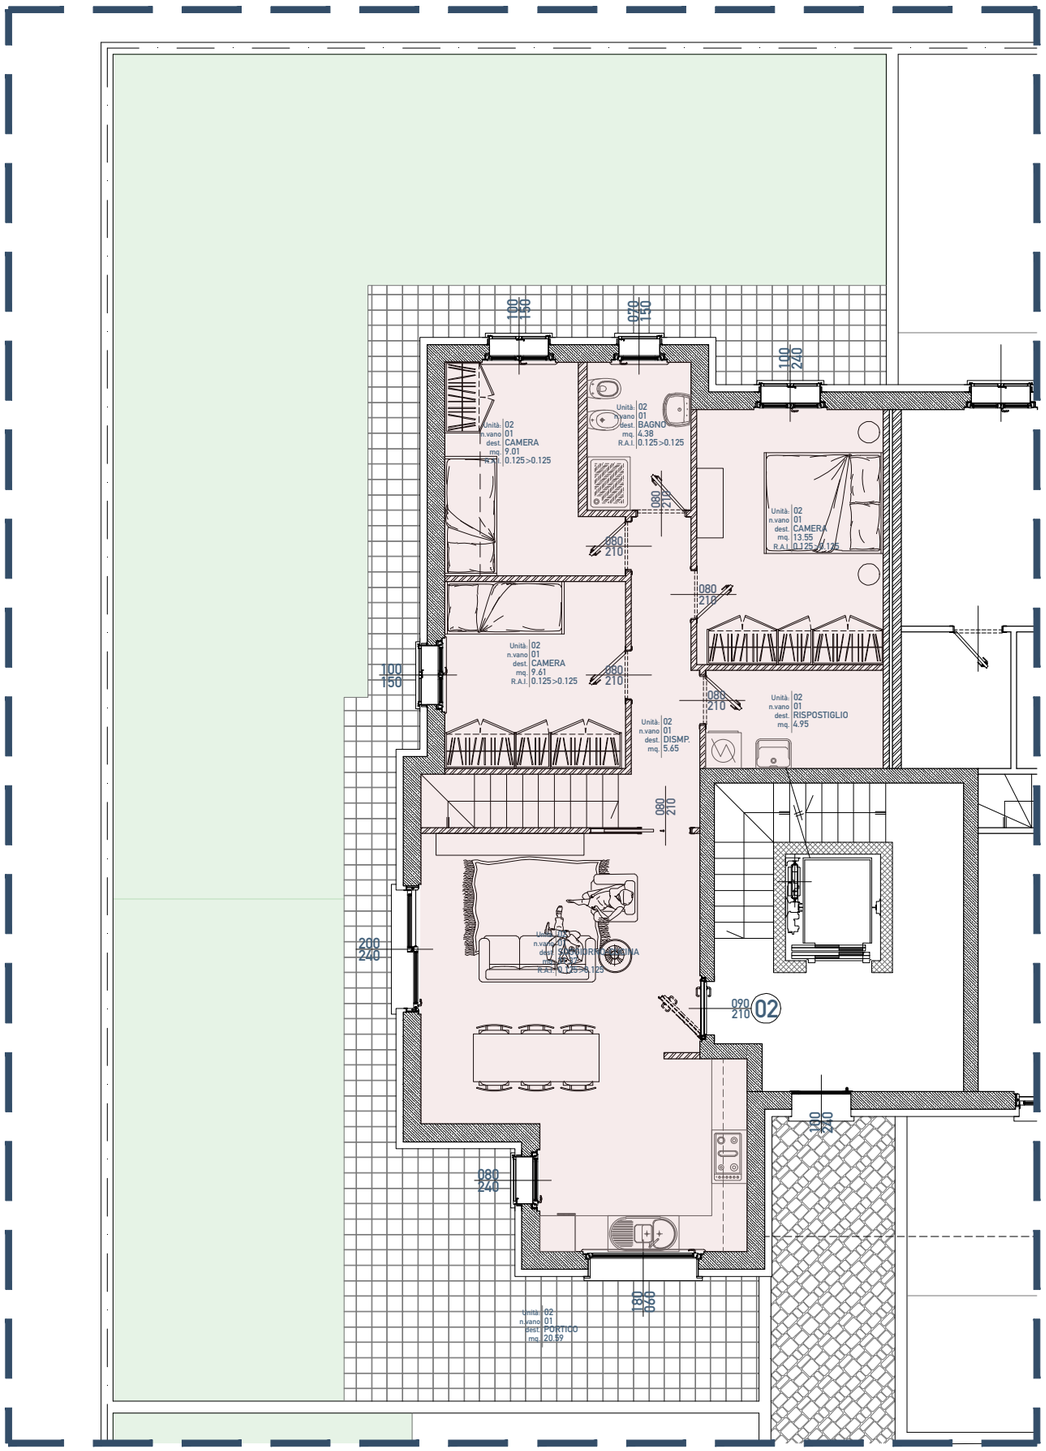

piano terra

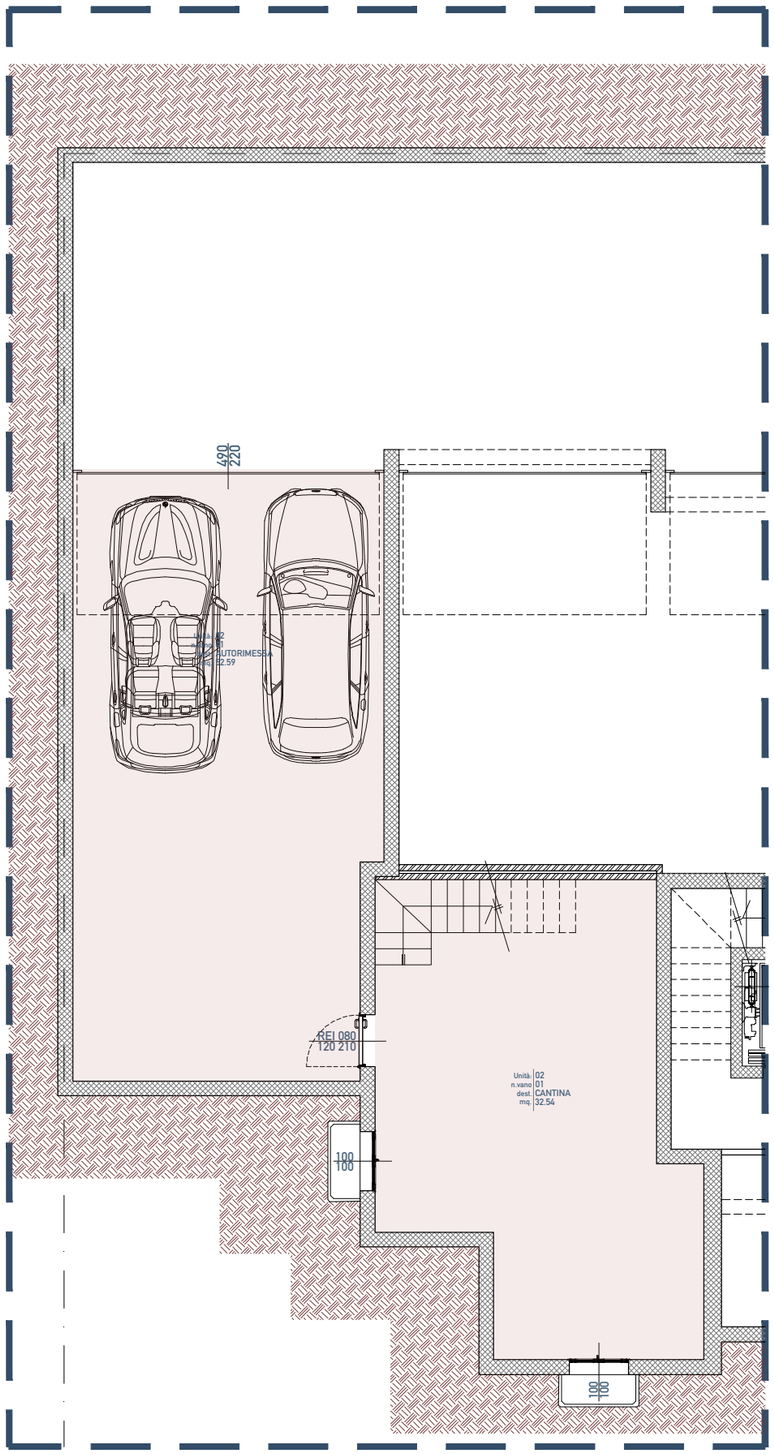

piano interrato

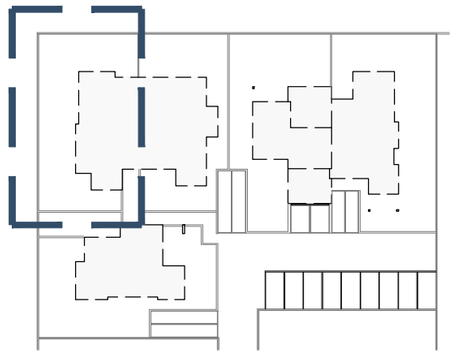

A NORMA DI LEGGE IL PRESENTE DISEGNO NON POTRA' ESSERE RIPRODOTTO NE CONSEGNARLO A TERZI NE UTILIZZATO PER SCOPI DIVERSI DA QUELLO DI DESTINAZIONE SENZA L' AUTORIZZAZIONE SCRITTA DI QUESTO STUDIO CHE NE DETIENE LA PROPRIETA'

FILE /Users/imac/Documents/PROGETTO.dwg

A3

unita' 3

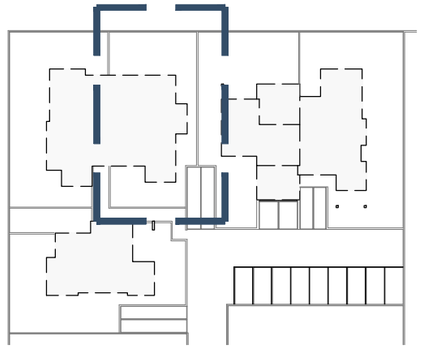

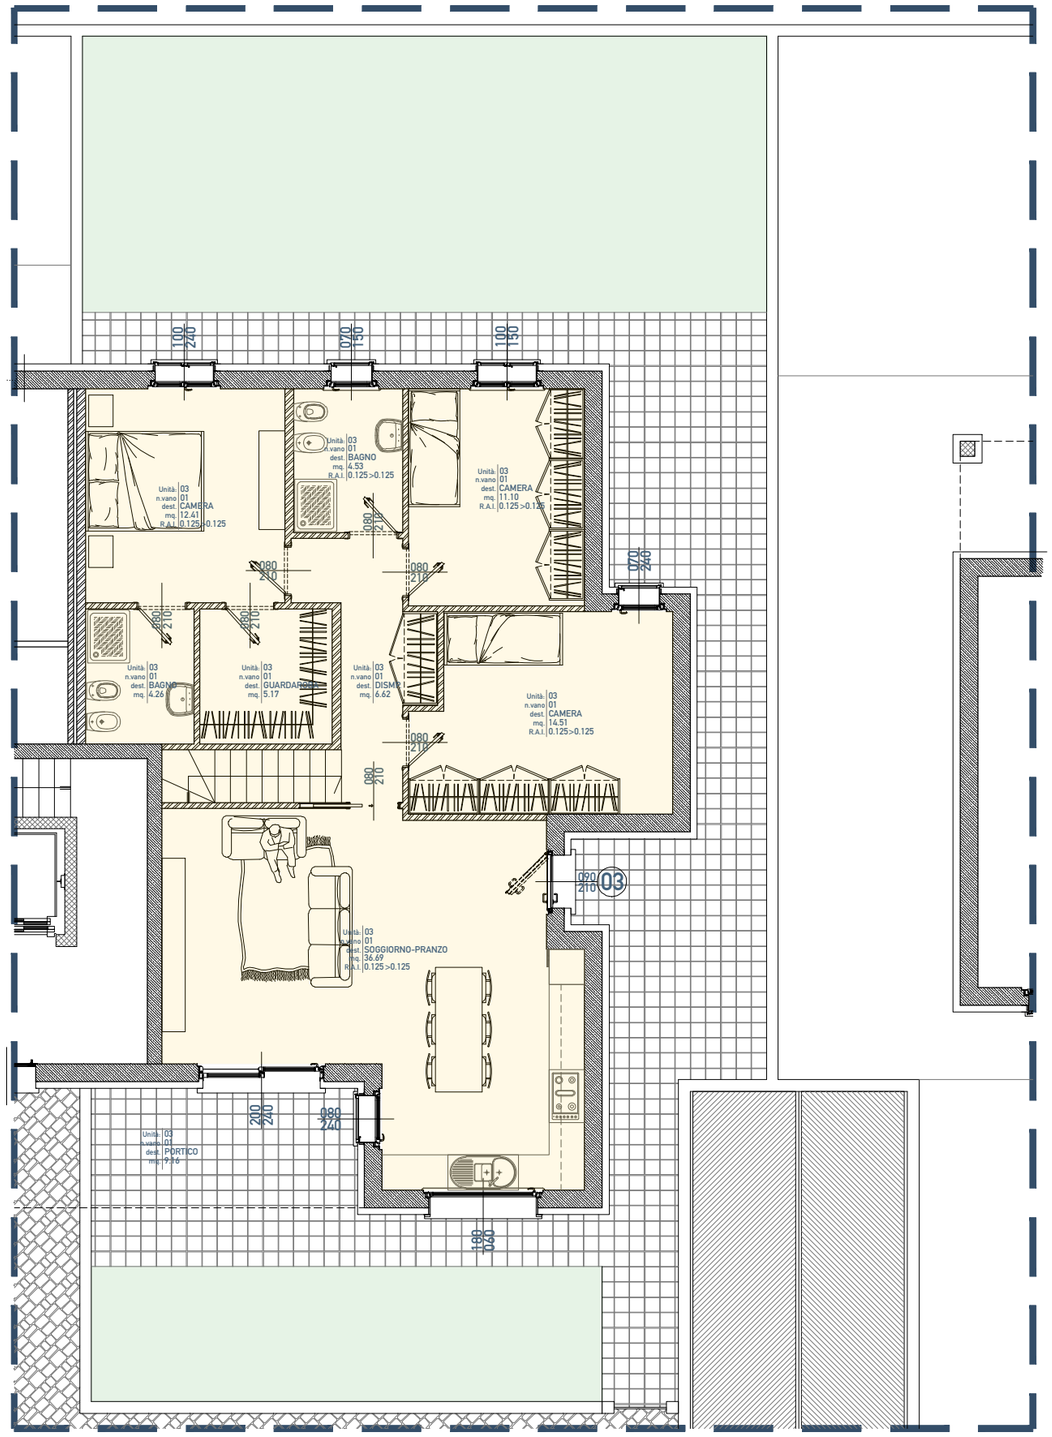

piano terra

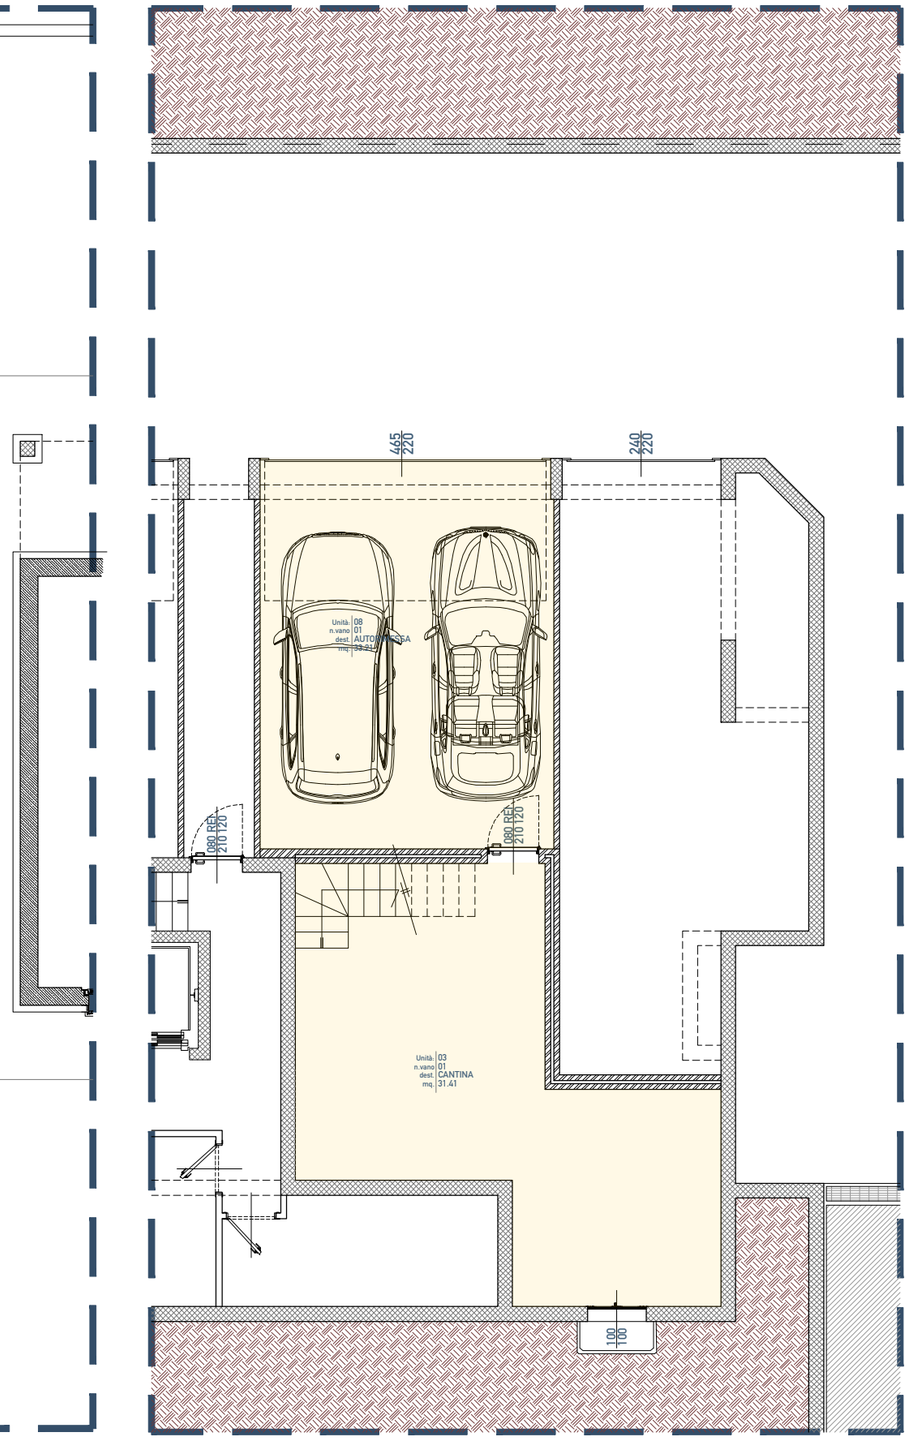

piano interrato

A NORMA DI LEGGE IL PRESENTE DISEGNO NON POTRA' ESSERE RIPRODOTTO NE CONSEGNARLO A TERZI NE UTILIZZATO PER SCOPI DIVERSI DA QUELLO DI DESTINAZIONE SENZA L' AUTORIZZAZIONE SCRITTA DI QUESTO STUDIO CHE NE DETIENE LA PROPRIETA'

A3

FILE: /Users/imac/Documents/PROGETTO.dwg

unita' 7

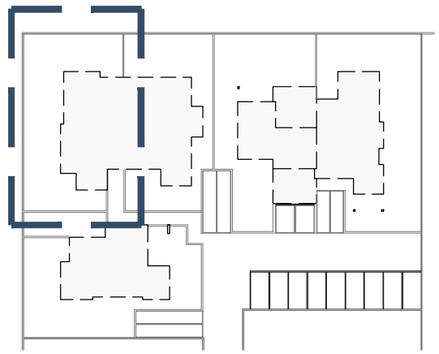

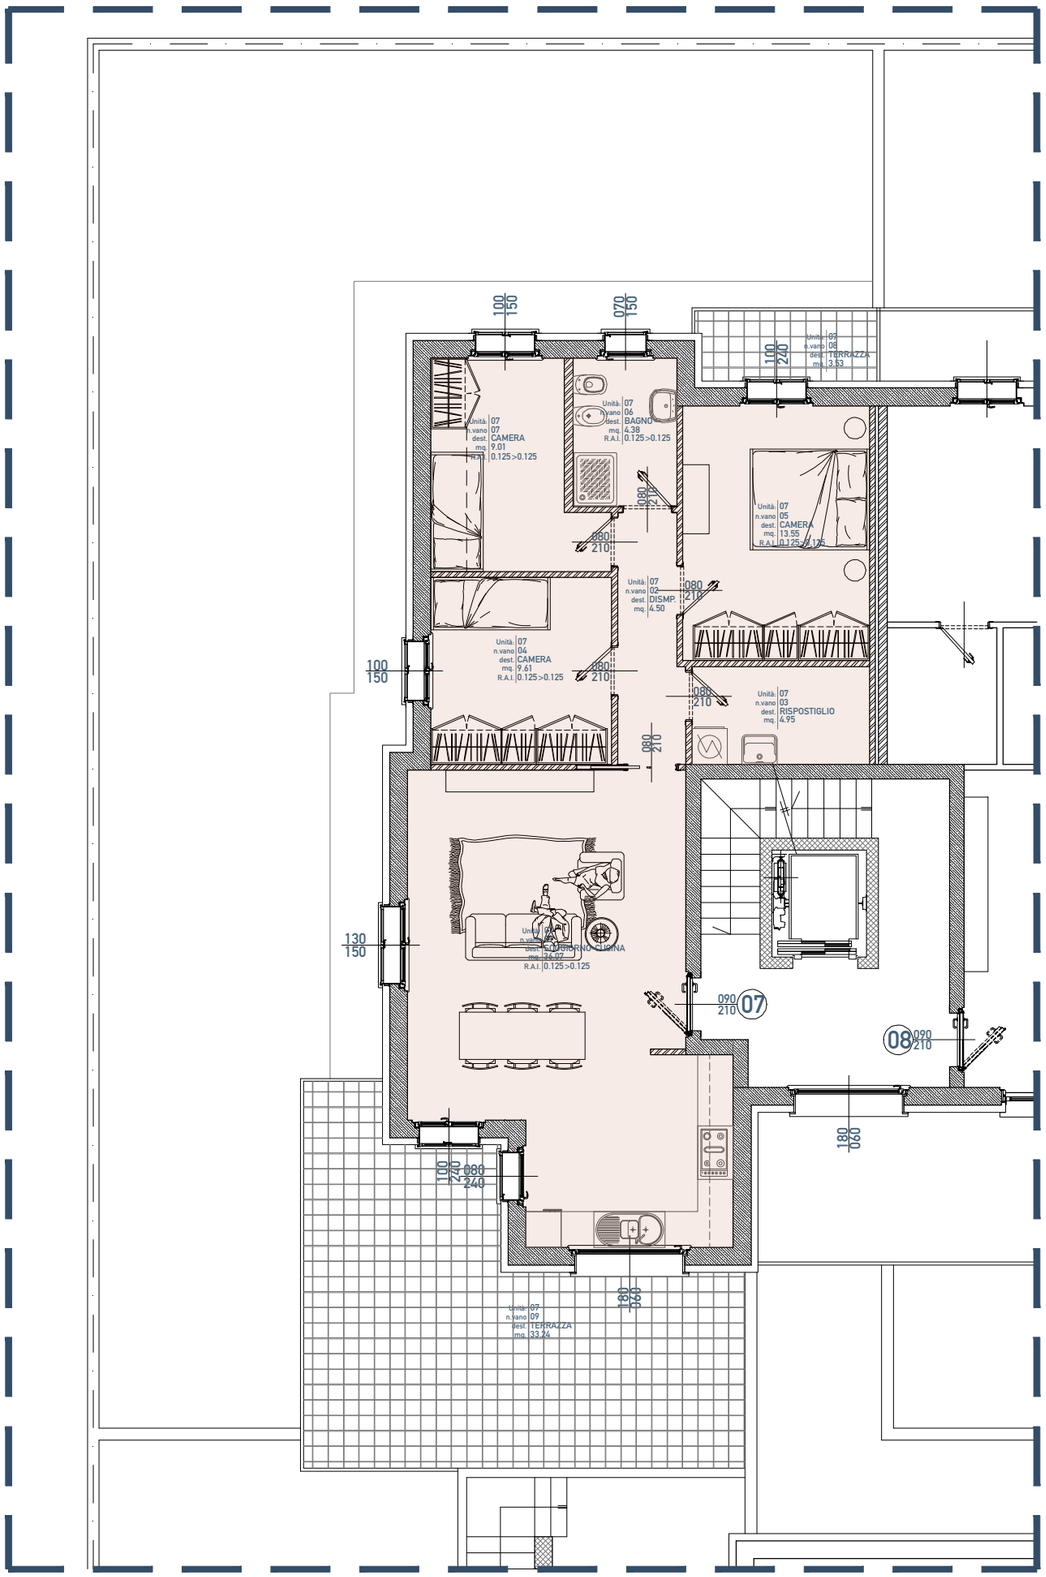

piano primo

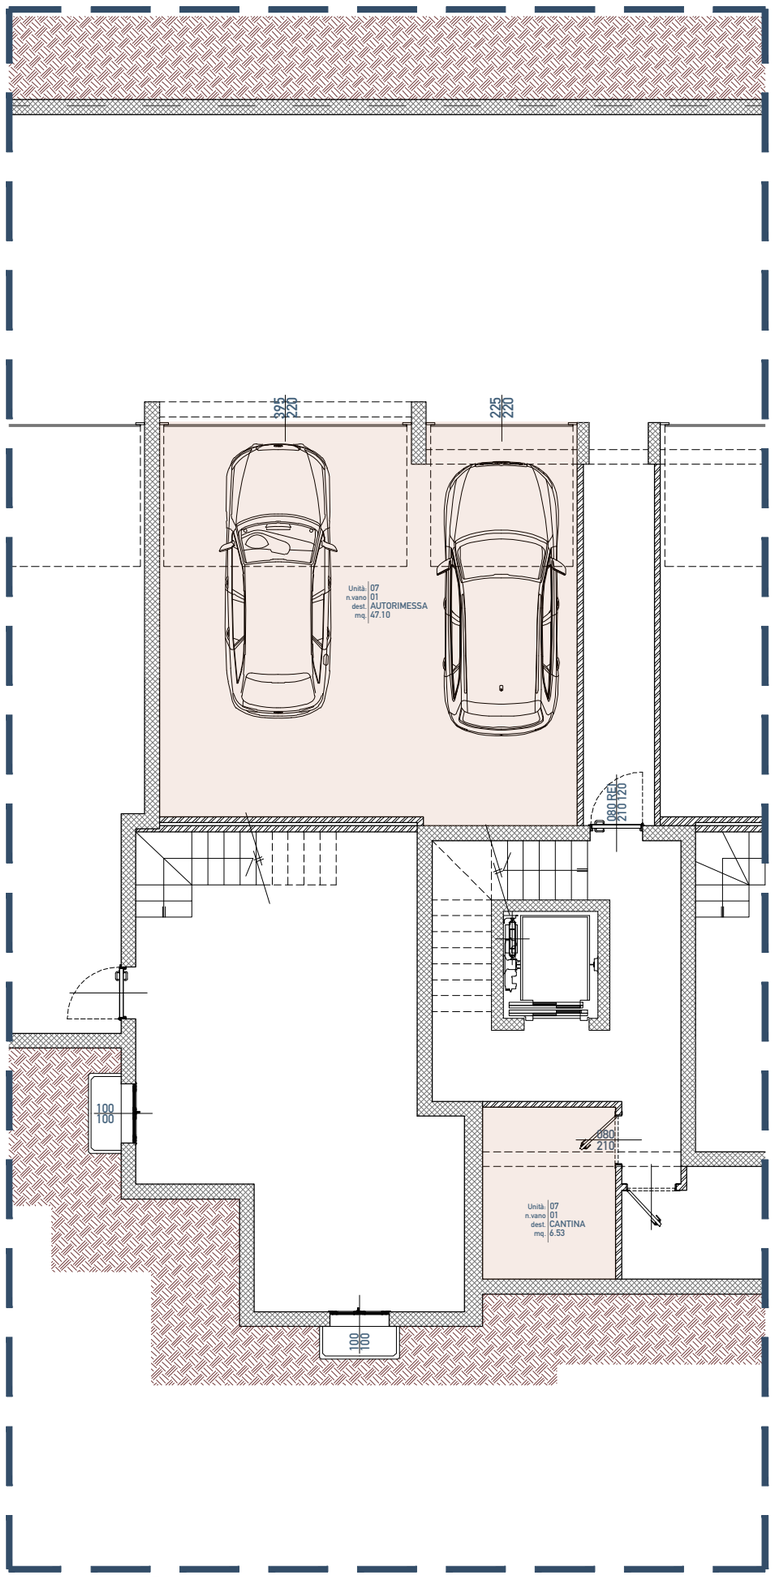

piano interrato

A NORMA DI LEGGE IL PRESENTE DISEGNO NON POTRA' ESSERE RIPRODOTTO NE CONSEGNARLO A TERZI NE UTILIZZATO PER SCOPI DIVERSI DA QUELLO DI DESTINAZIONE SENZA L' AUTORIZZAZIONE SCRITTA DI QUESTO STUDIO CHE NE DETIENE LA PROPRIETA'

FILE /Users/imac/Documents/PROGETTO.dwg

A3

unita' 8

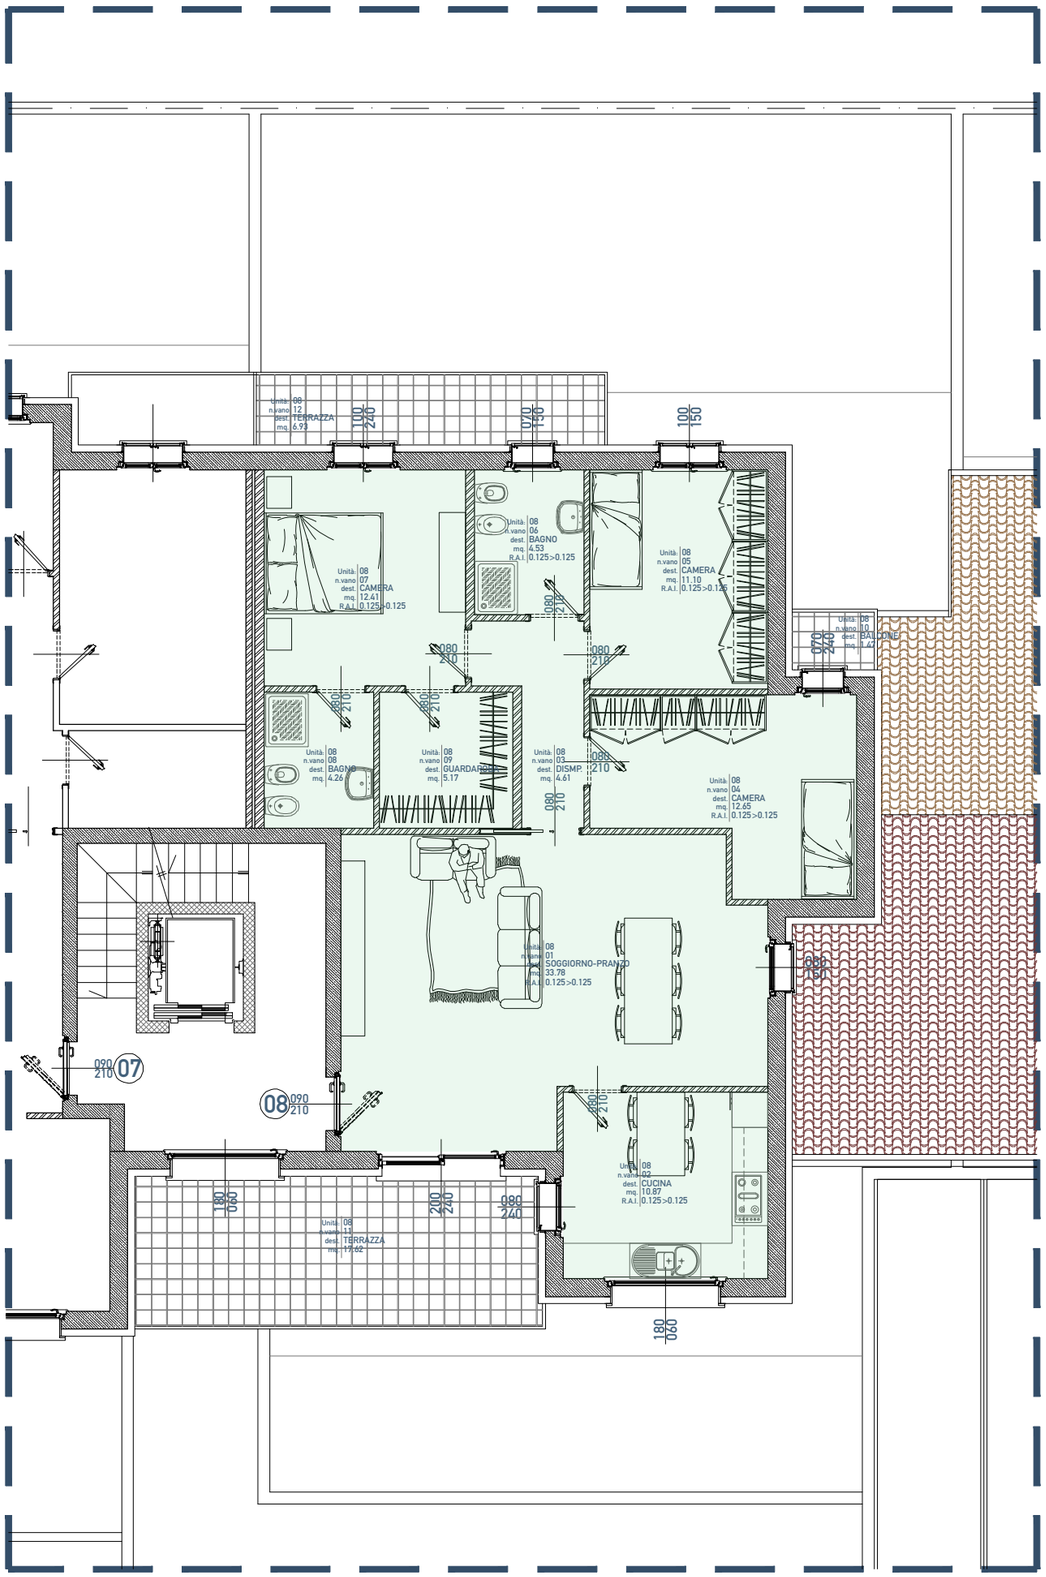

piano primo

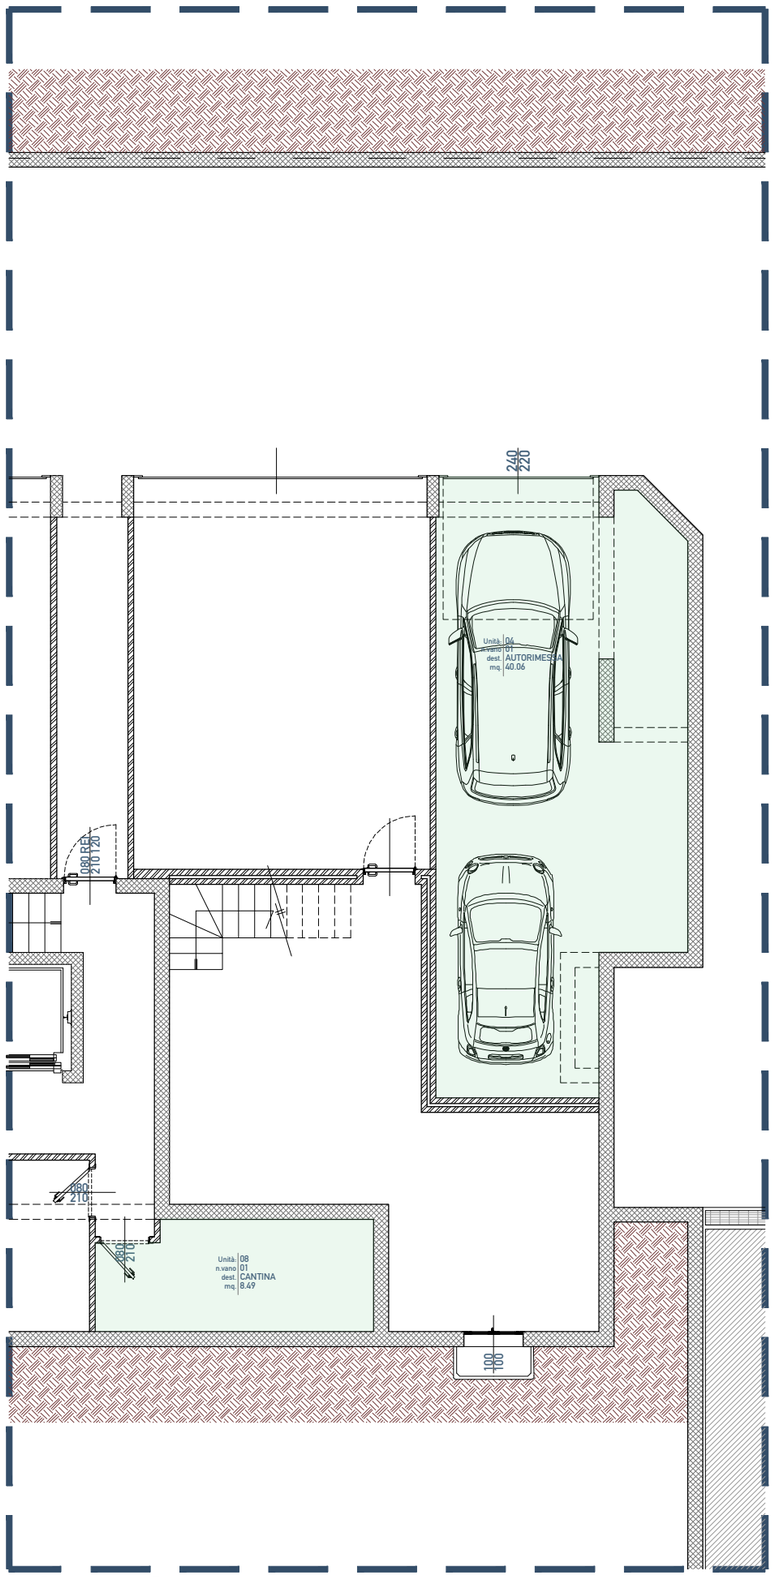

piano interrato

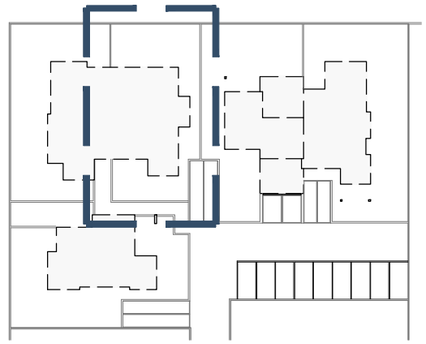

FILE /Users/imac/Documents/PROGETTO.dwg

A3

unita' 9

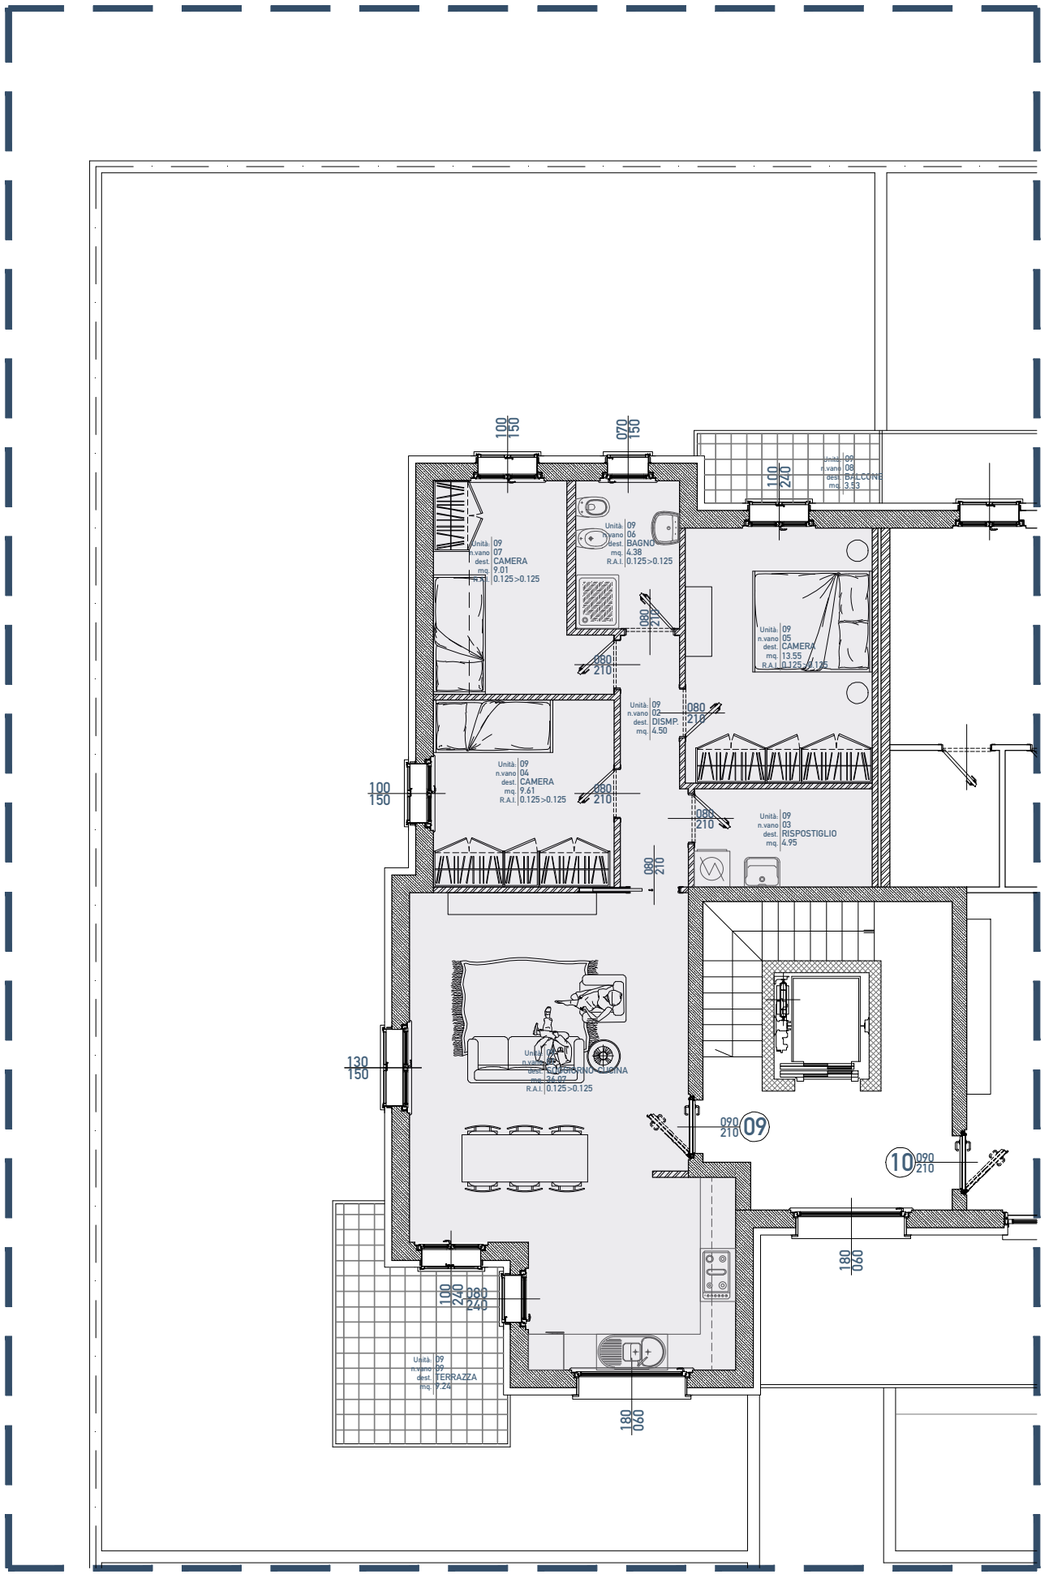

piano secondo

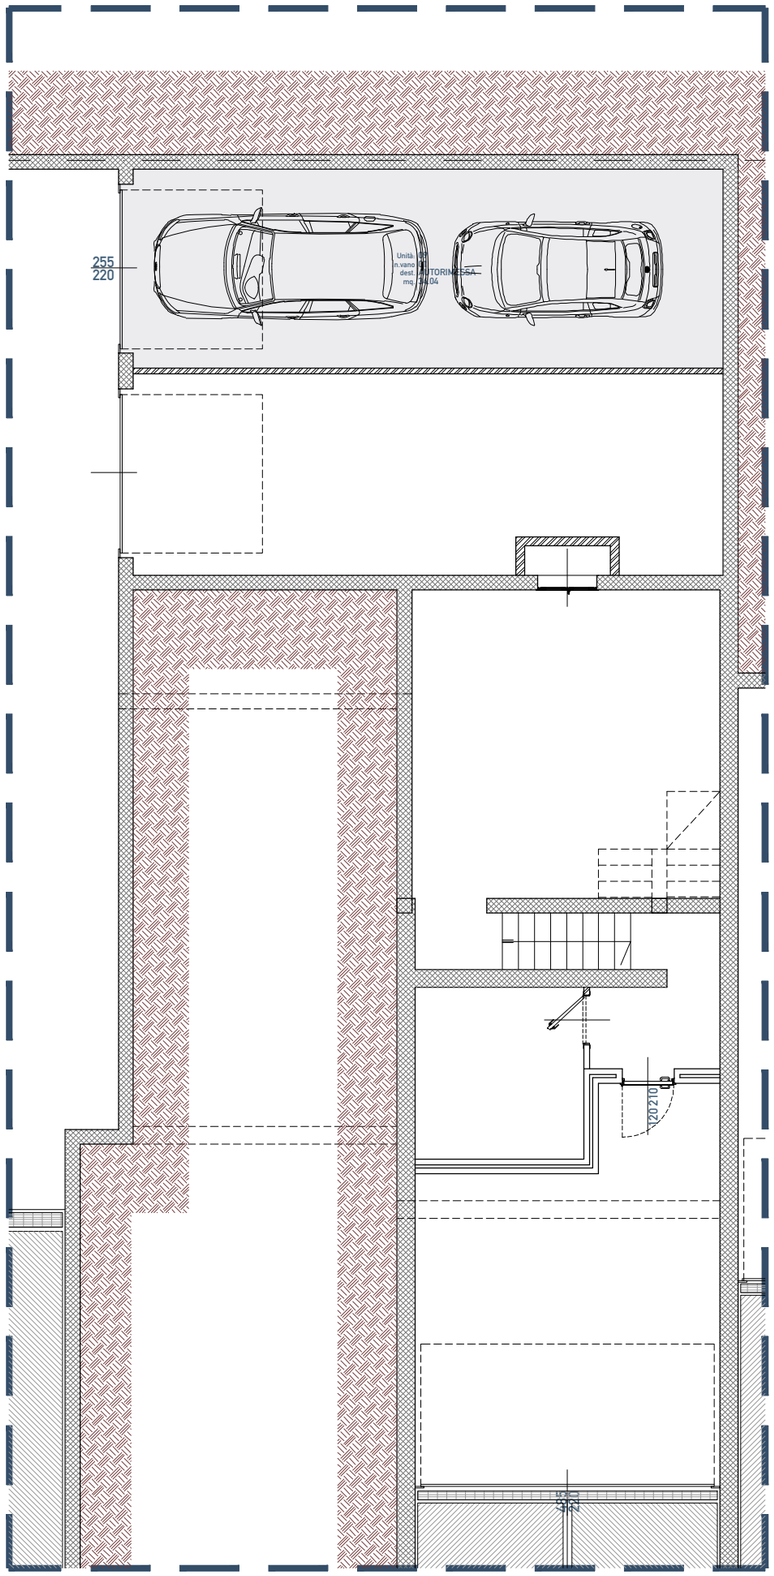

piano interrato

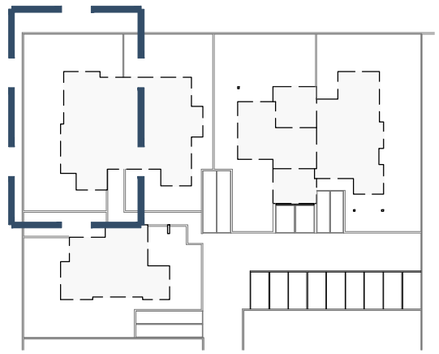

A NORMA DI LEGGE IL PRESENTE DISEGNO NON POTRA' ESSERE RIPRODOTTO NE CONSEGNARLO A TERZI NE UTILIZZATO PER SCOPI DIVERSI DA QUELLO DI DESTINAZIONE SENZA L' AUTORIZZAZIONE SCRITTA DI QUESTO STUDIO CHE NE DETIENE LA PROPRIETA'

FILE /Users/imac/Documents/PROGETTO.dwg

A3

unita' 10

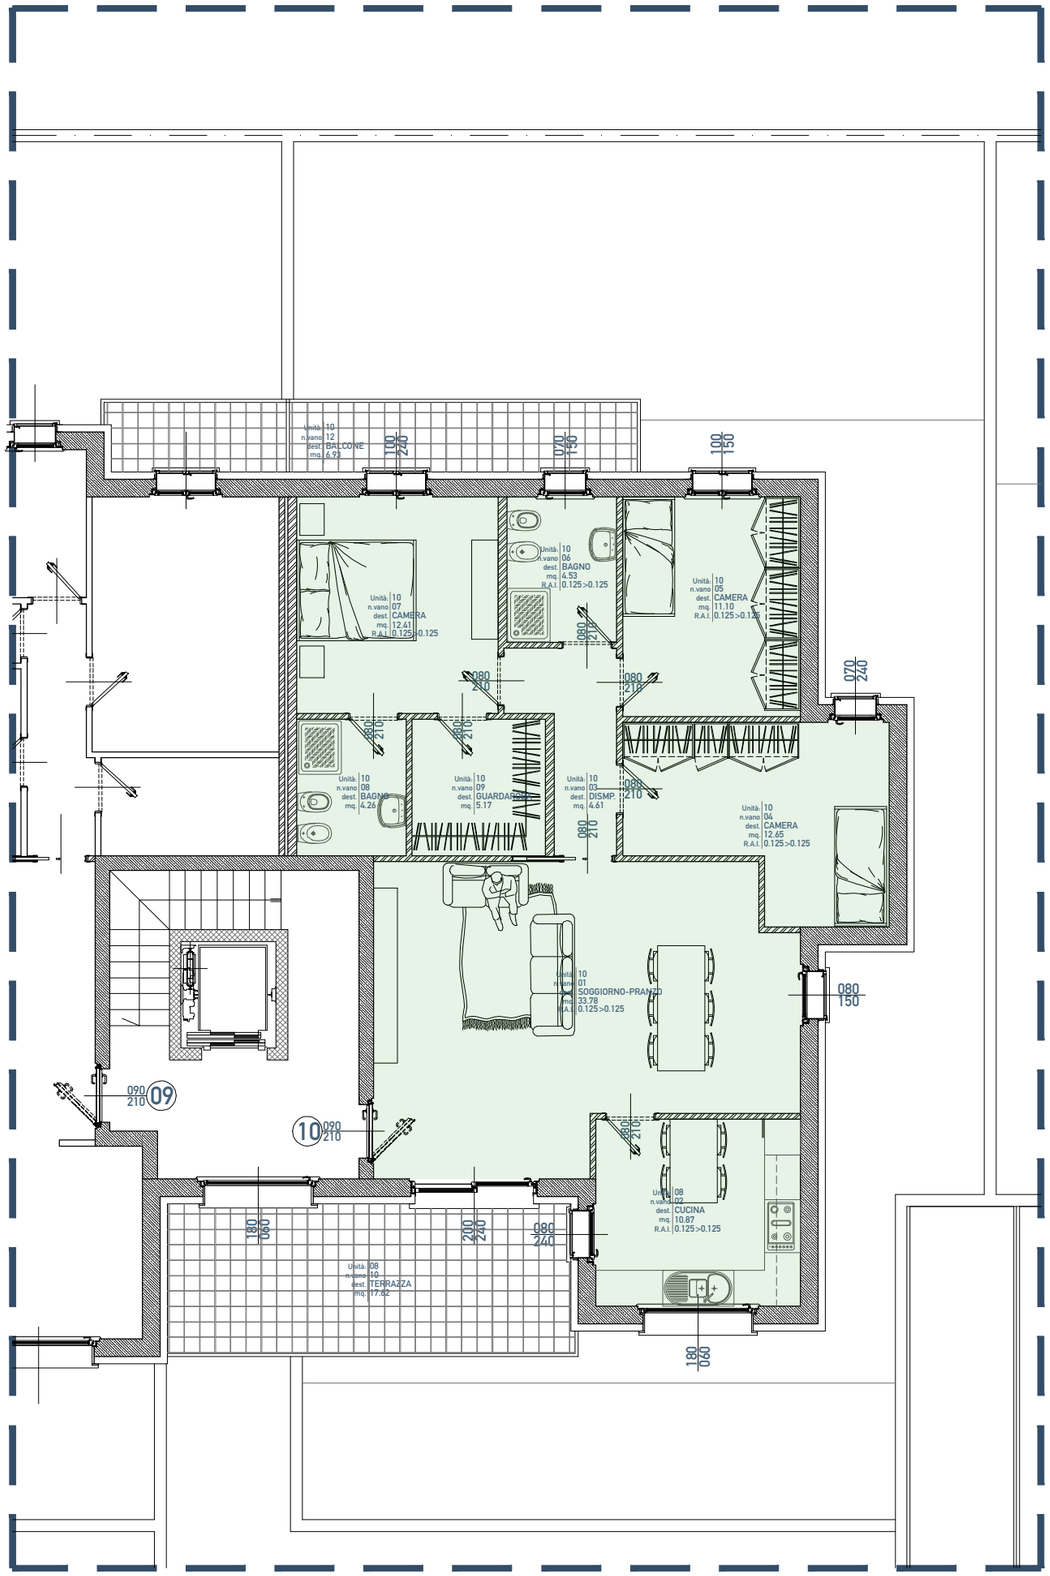

piano secondo

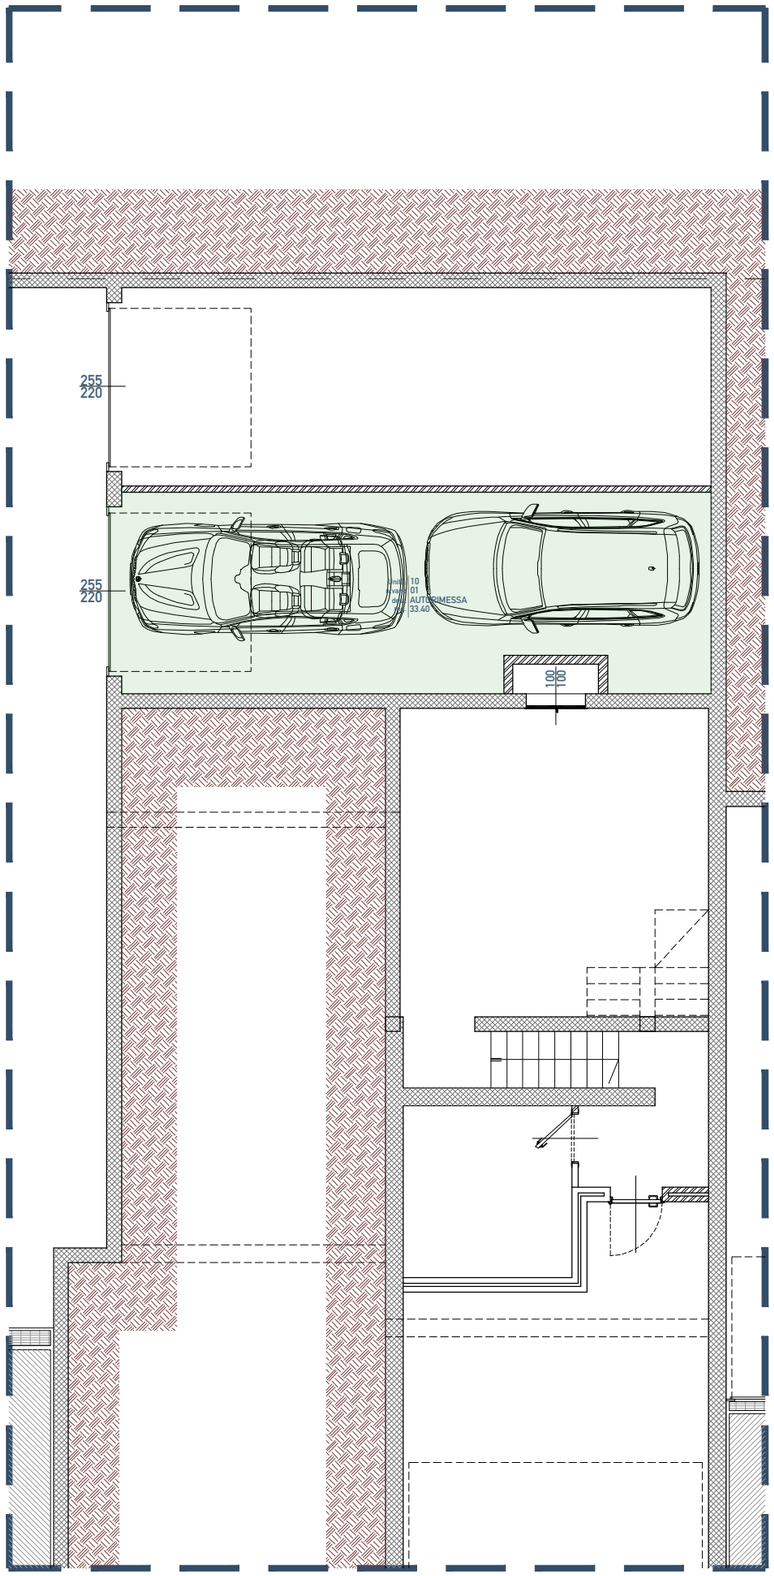

piano interrato

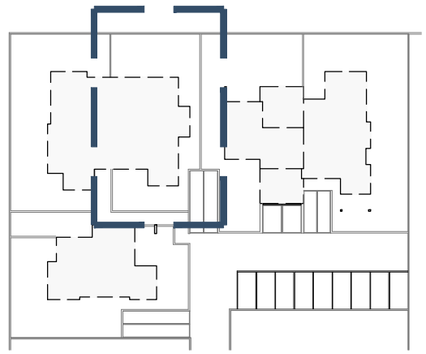

A NORMA DI LEGGE IL PRESENTE DISEGNO NON POTRA' ESSERE RIPRODOTTO NE CONSEGNARLO A TERZI NE UTILIZZATO PER SCOPI DIVERSI DA QUELLO DI DESTINAZIONE SENZA L' AUTORIZZAZIONE SCRITTA DI QUESTO STUDIO CHE NE DETIENE LA PROPRIETA'

A3

FILE /Users/imac/Documents/PROGETTO.dwg